

Direction Régionale de l'Équipement

Lorraine

Direction Départementale de l'Équipement

Moselle

Service de l'Aménagement et de l'Urbanisme




Navigation du Nord-Est

# Commune de RETTEL

## PLAN DE PREVENTION DES RISQUES NATURELS INONDATIONS

PRESCRIPTION A.P. du 2 mars 2000  
ENQUETE PUBLIQUE du 5 au 19 juin 2000  
APPROBATION A.P. du 30 octobre 2000

ECHELLE 1/5000

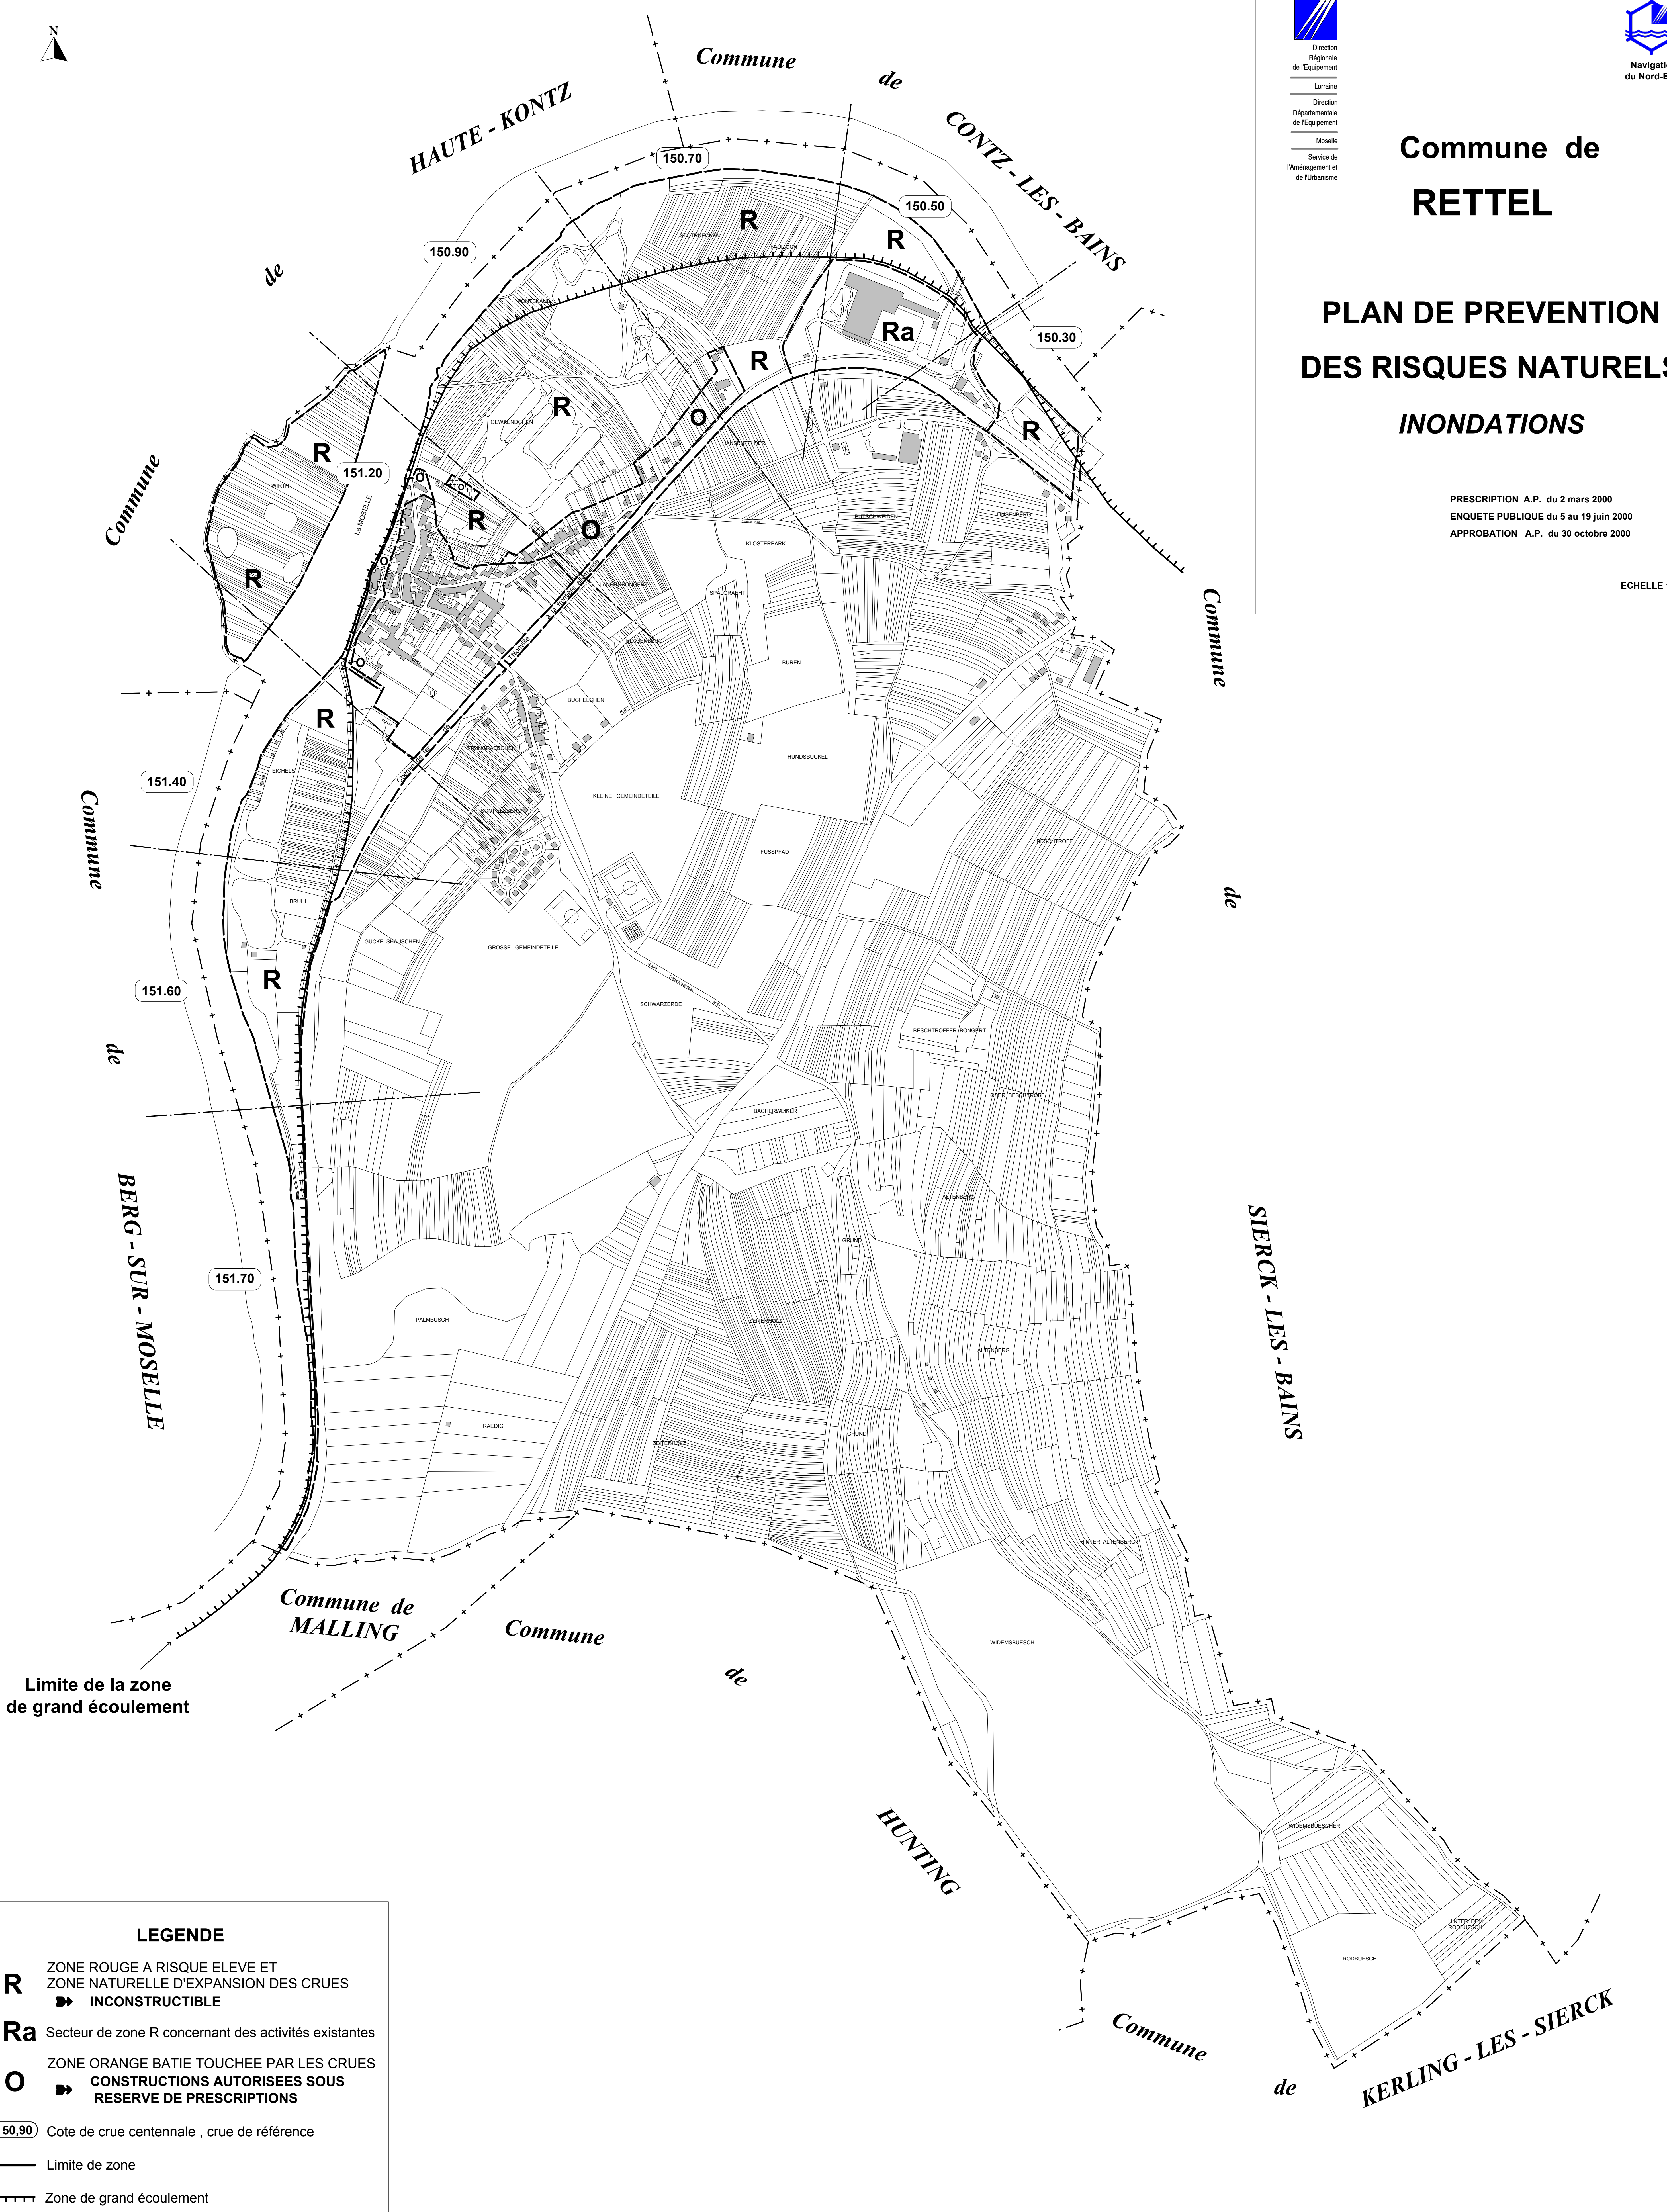

Limite de la zone de grand écoulement

### LEGENDE

- R** ZONE ROUGE A RISQUE ELEVE ET ZONE NATURELLE D'EXPANSION DES CRUES  
➡ INCONSTRUCTIBLE
- Ra** Secteur de zone R concernant des activités existantes
- O** ZONE ORANGE BATIE TOUCHEE PAR LES CRUES  
➡ CONSTRUCTIONS AUTORISEES SOUS RESERVE DE PRESCRIPTIONS

- 150.90** Cote de crue centennale , crue de référence
- Limite de zone
- ▬▬▬ Zone de grand écoulement